


**Avis:**

1. Tous les travaux doivent se conformer aux normes les plus récentes du Code de construction du Québec, ainsi qu'aux standards applicables de la CSA.
2. L'entrepreneur devra vérifier toutes les conditions et toutes les dimensions au chantier avant le début des travaux. Informer l'ingénieur de tous problèmes ou omissions immédiatement.
3. Les supports temporaires ne sont pas indiqués sur ces dessins et sont la responsabilité de l'entrepreneur qui effectue le travail. L'entrepreneur doit engager un ingénieur à cet effet.

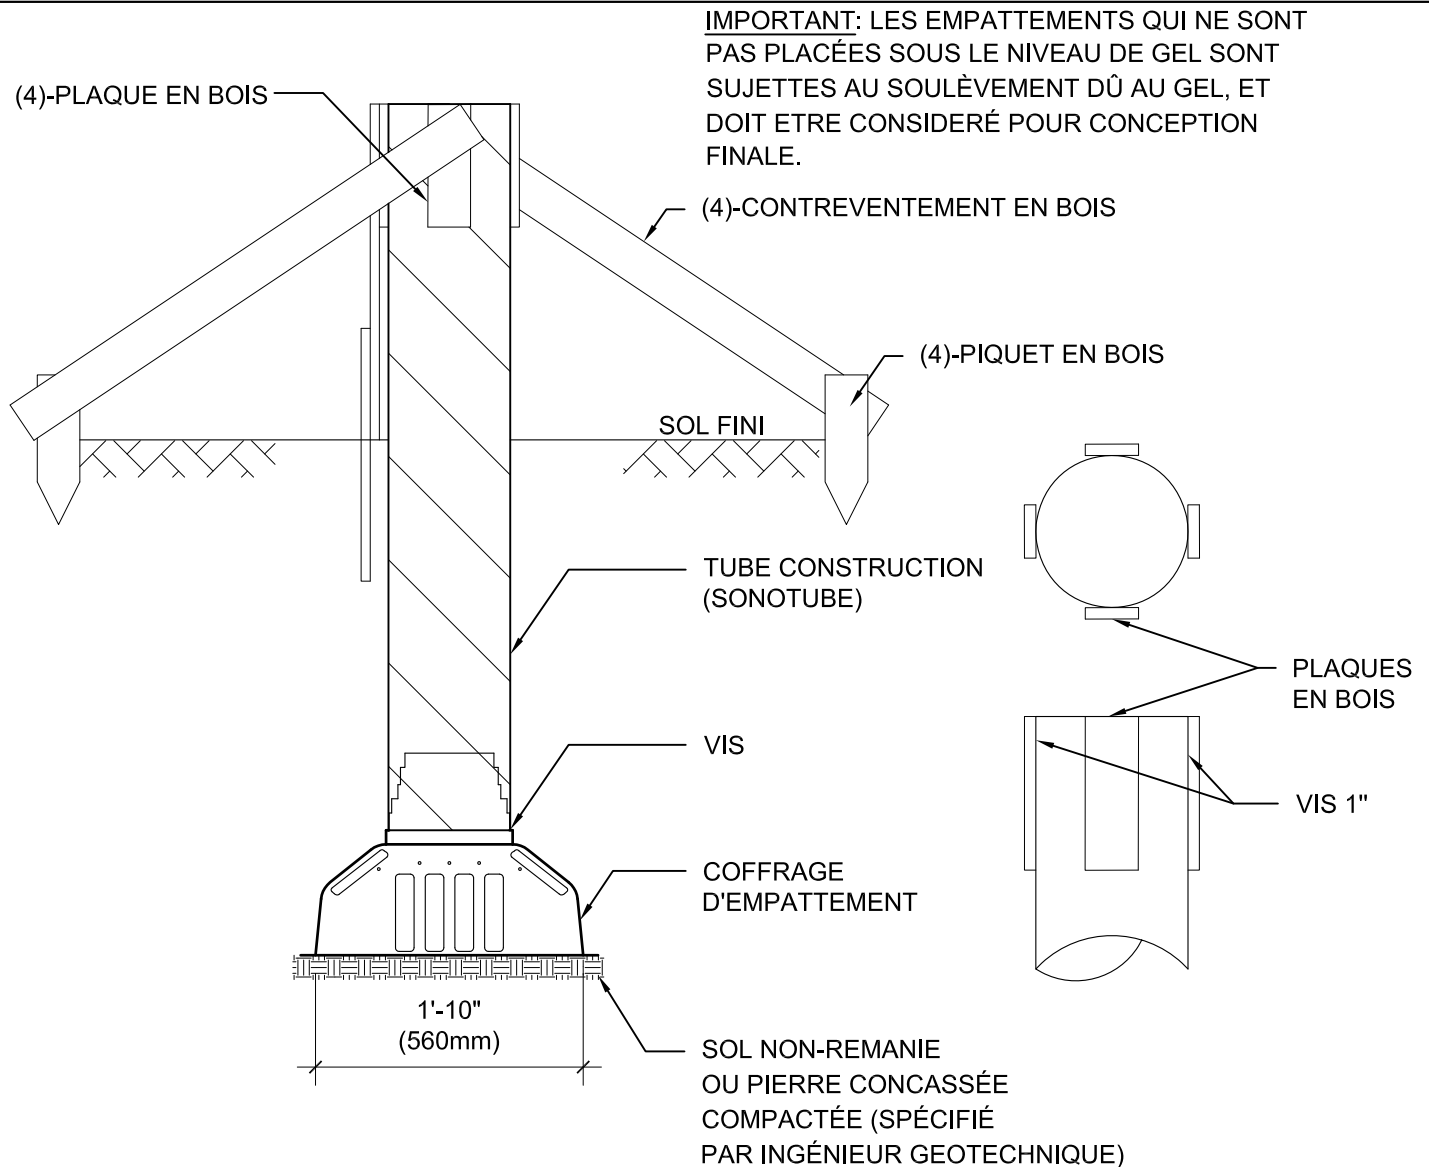

## "SOUND FOOTINGS" TB-22 COFFRAGE EMPATTEMENT CONTREVENTEMENT

1  
S1200 3/4" = 1'-0"

CLIENT: DEW CONSTRUCTION  
PROJECT: SOUND FOOTINGS, LLC

37 Talcott Road, Williston  
VT 05495, USA

PROJECT#: 67920  
DATE: 19/10/2018  
DESSIN: S1200  
REVISION: DESSINER PAR: B.C.


LES CONSEILLERS **BCA** CONSULTANTS INC.



8580 Chemin Darnley, 2e Etage, Ville Mt-Royal  
QUEBEC, H4T 1M4, CANADA  
TEL: 514-341-0118  
FAX: 514-341-0356  
E-MAIL: info@bca-structures.com

EXPERTS - CONSEILS EN STRUCTURE / STRUCTURAL CONSULTANTS

Sceau:

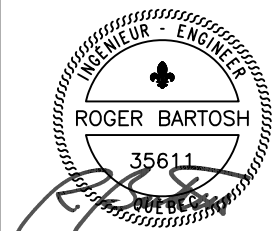

Seal: